


TÉLEDCVIČNÁ 1.NP


SOUČET:

51xR  
31xH


6xR  
2xH

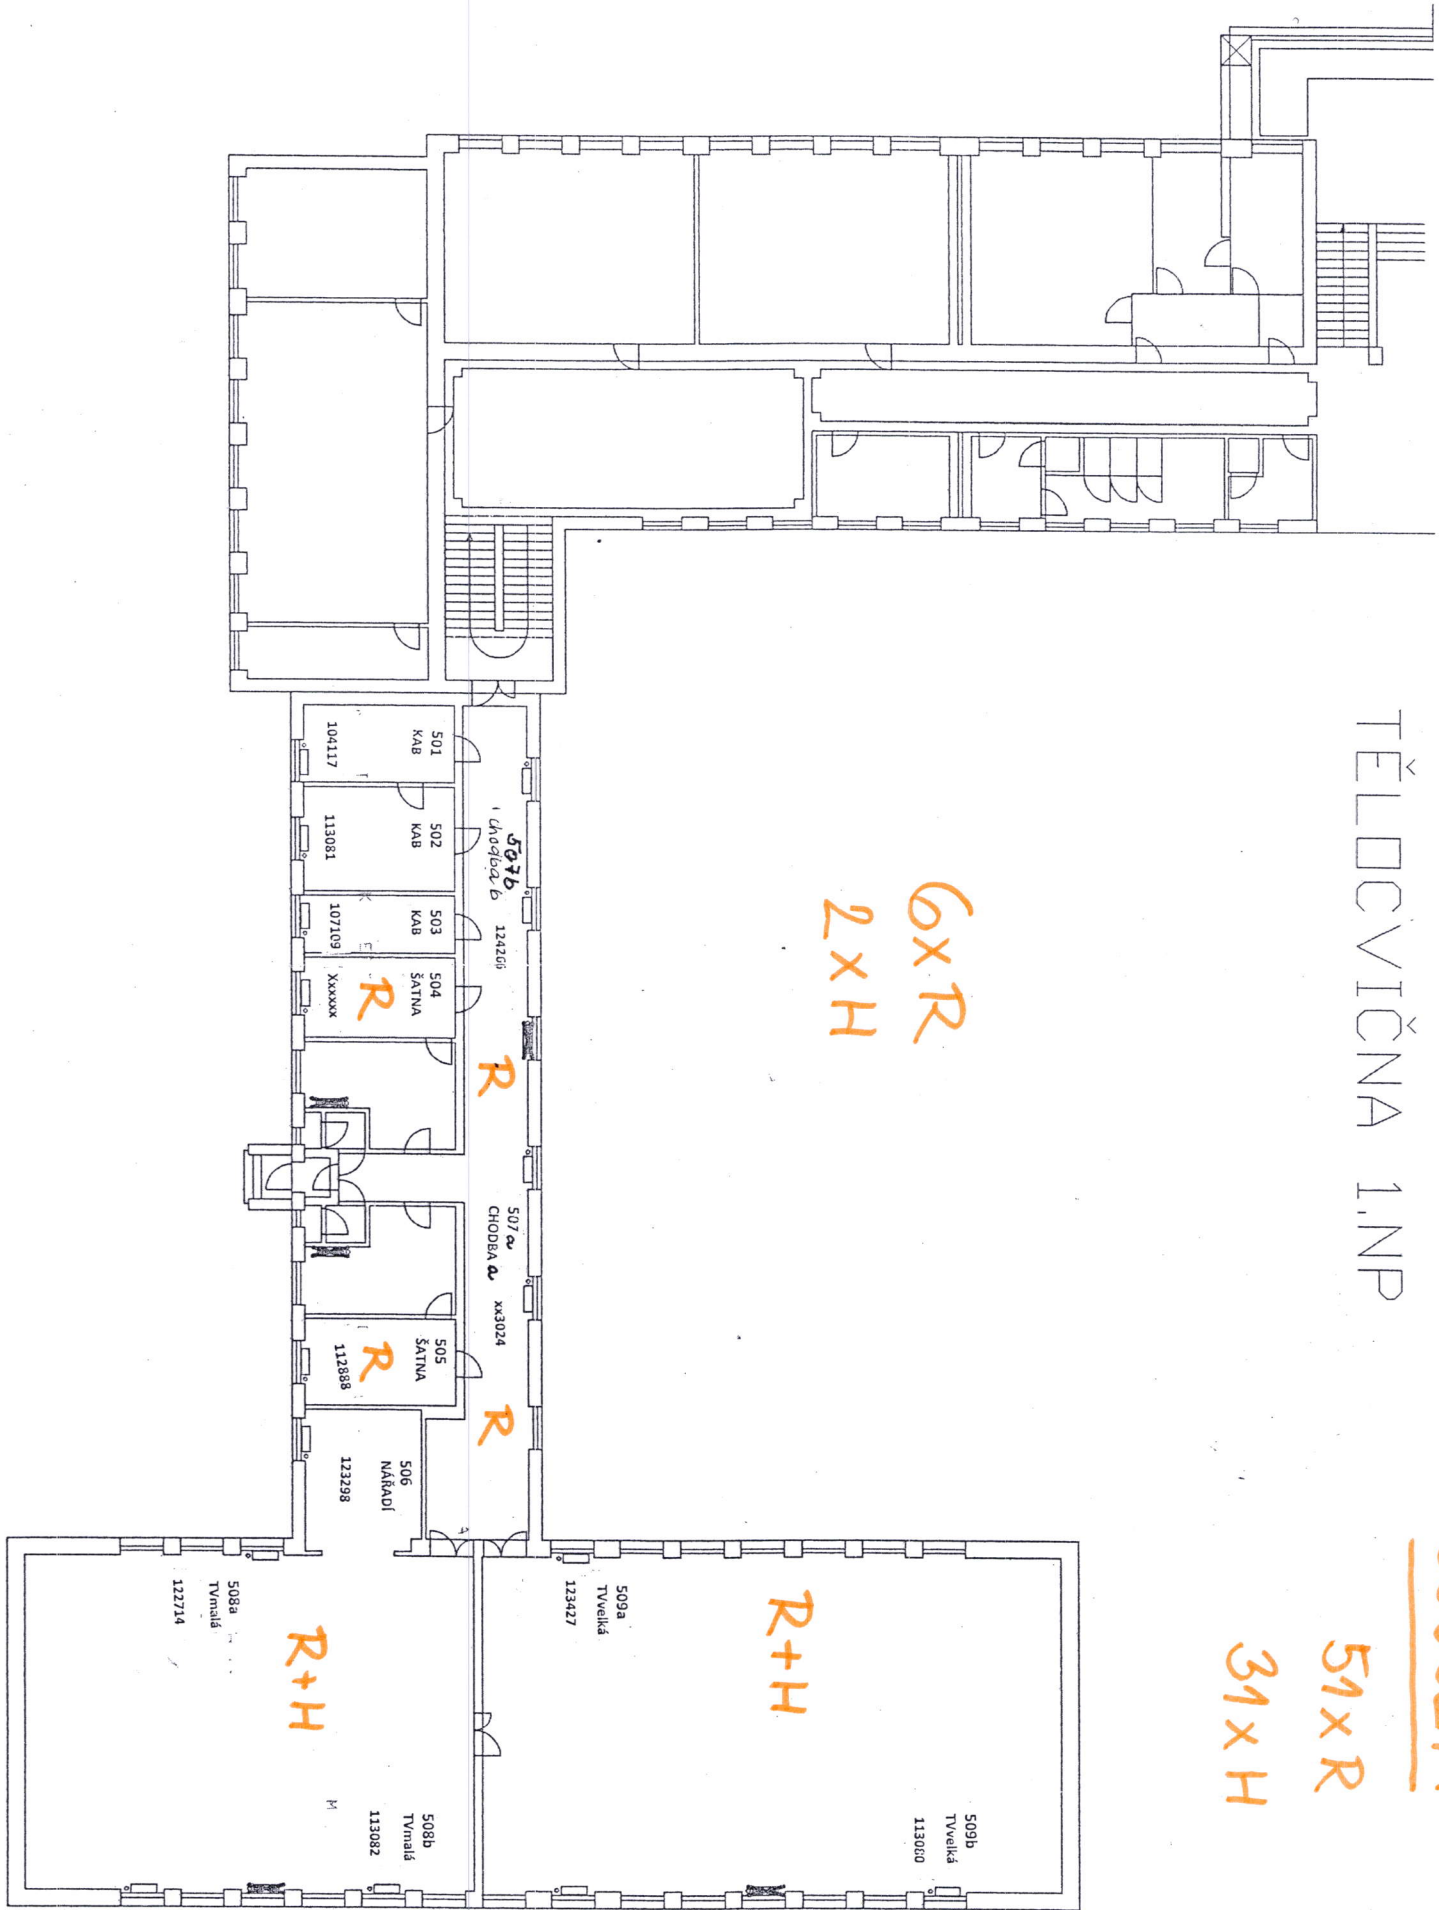

ŠKOLA  
I.NP

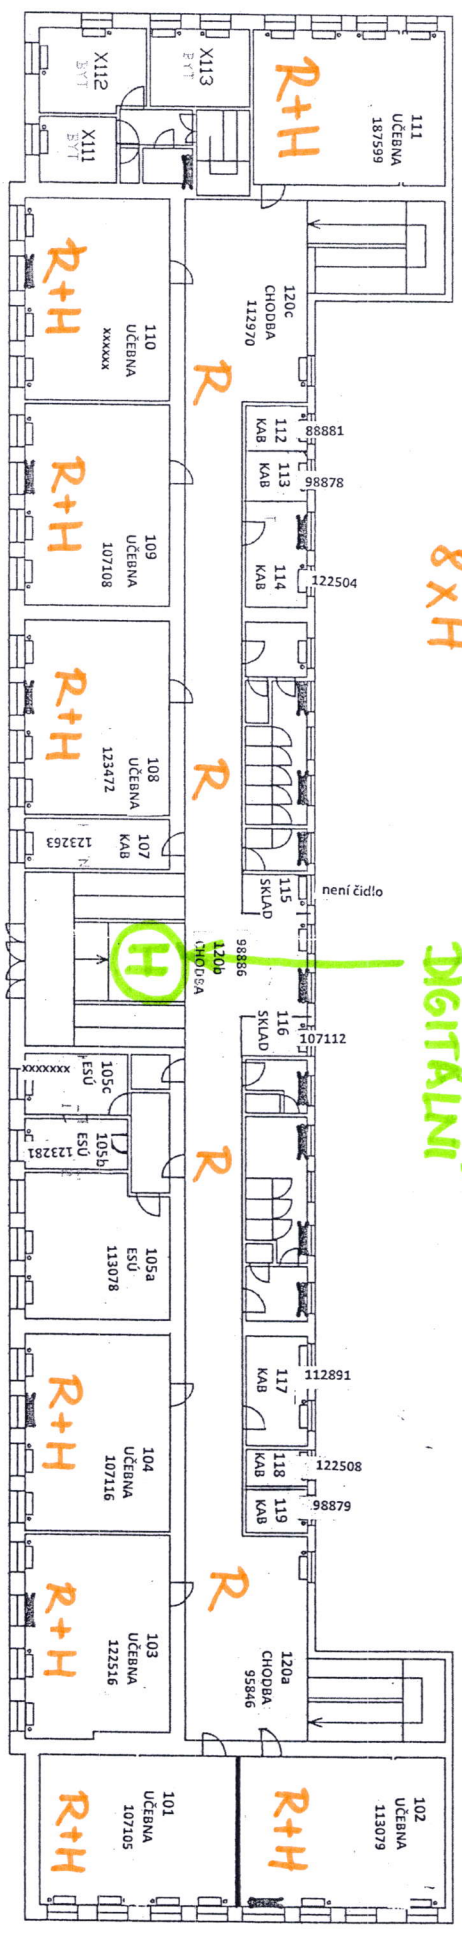


ŠKOLA  
I.NP

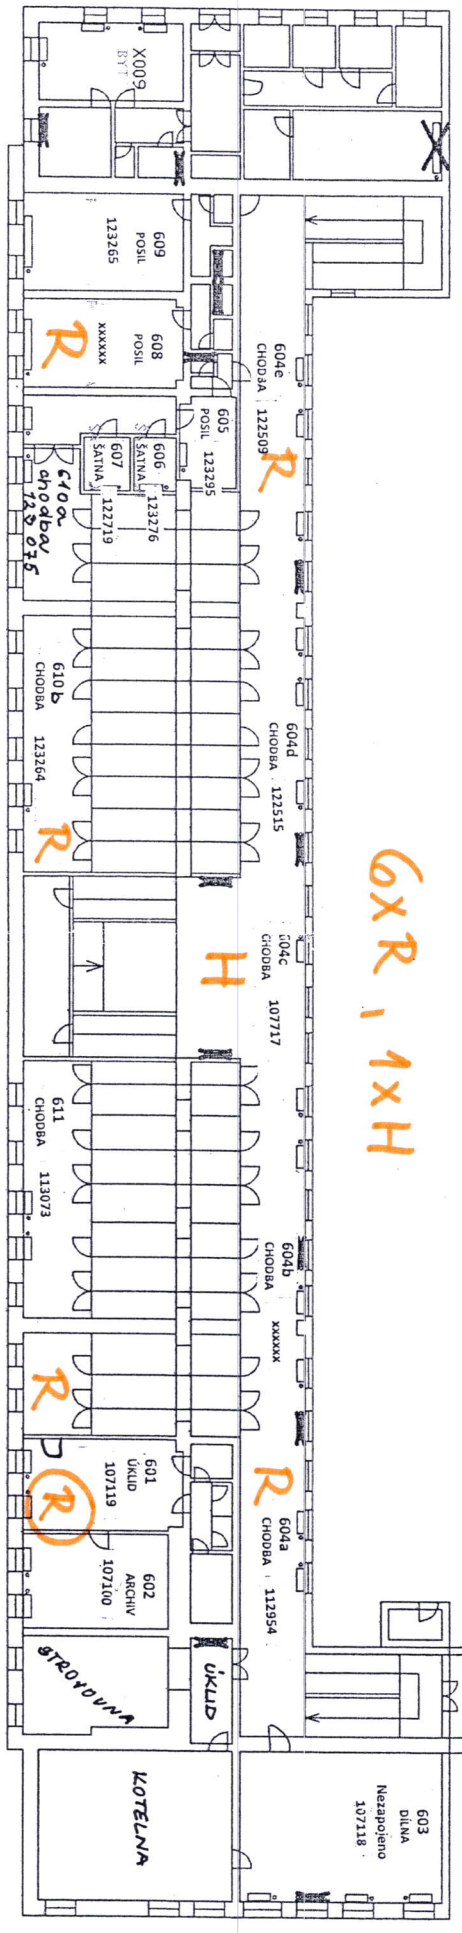

ŠKOLA  
2.NP

13xR  
11xH


DIGITÁLNÍ

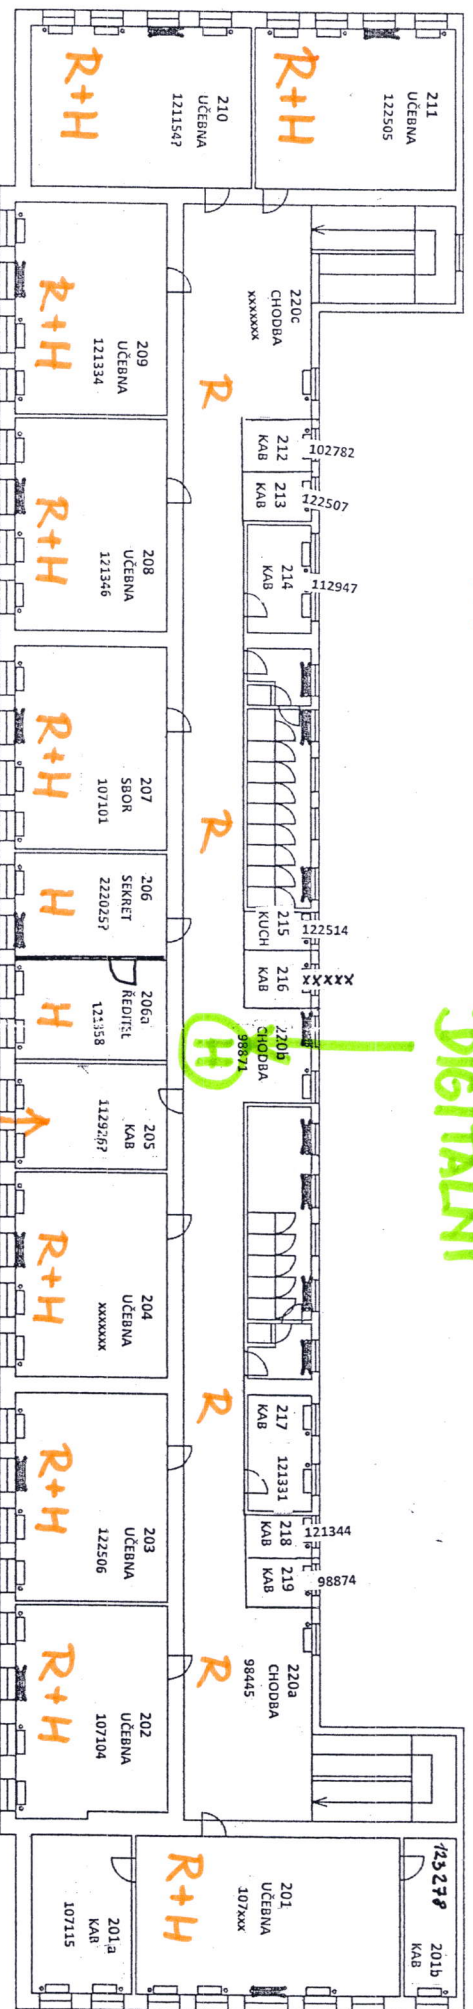

ŠKOLA  
3.NP

14xR  
9xH

DIGITÁLNÍ

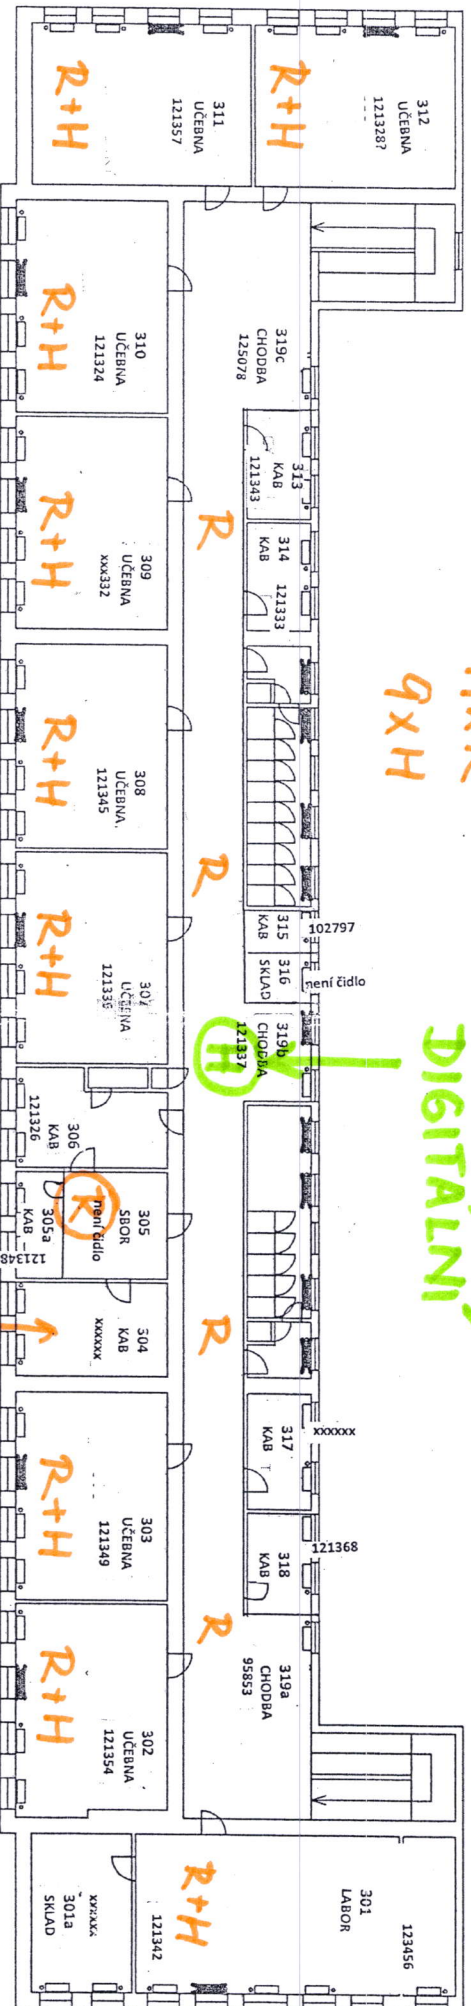

STAVAJÍCÍ' ÚSTRĚDNÁ